


D1 — Nikaia Residence

Nikaia, Athens

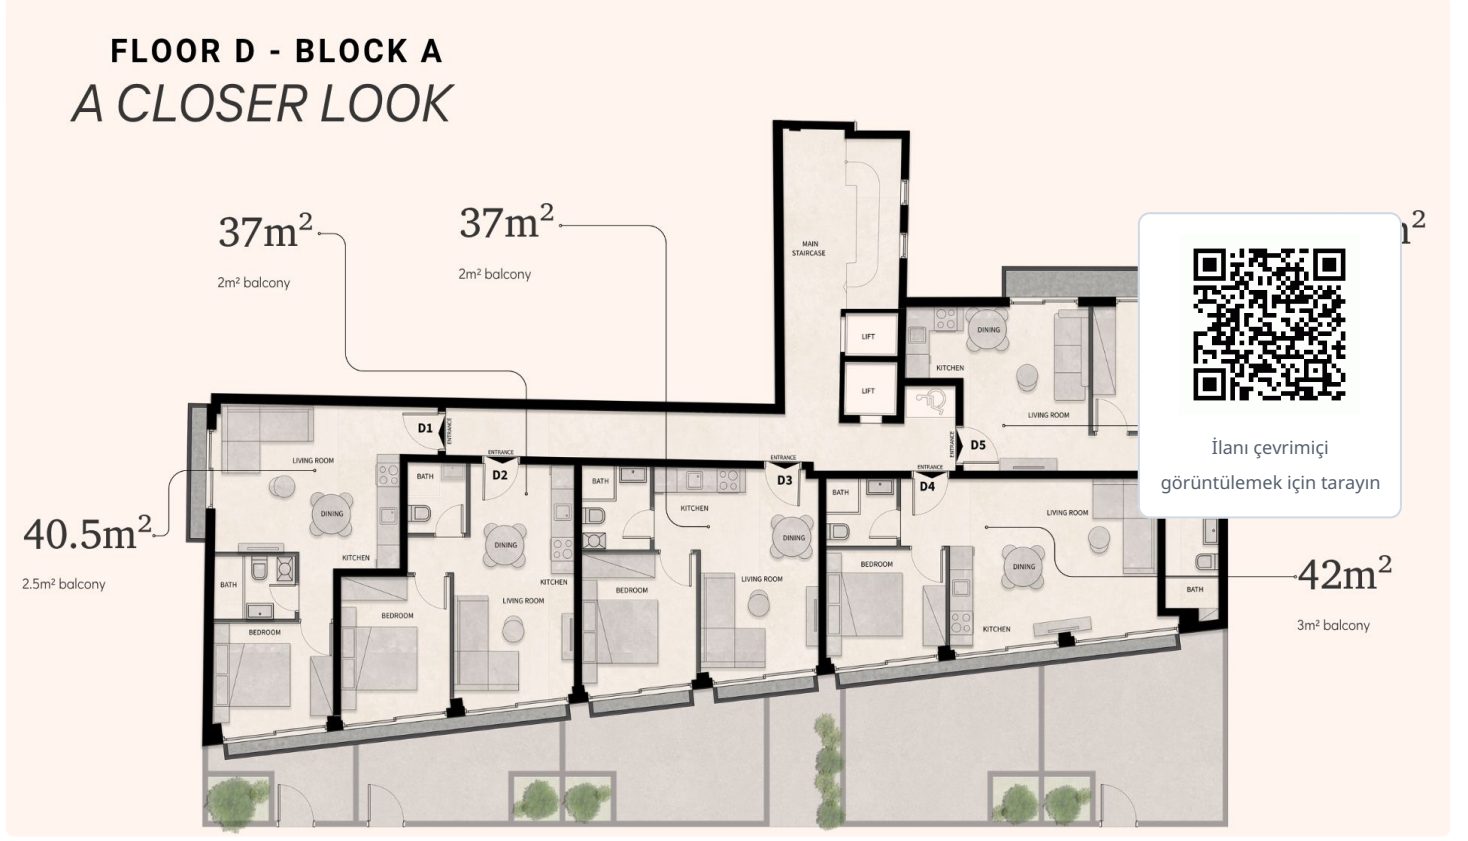

Genel Bakış

Tür	1+1
Yatak Odası	1
Alan	40 m ²
Kat	4. Kat
Durum	Rezerve
Tahmini Teslim	2027

Bu Mülk Hakkında

Daire | 40,5 m²

- 4. kat dairesi: 40,5 m²
- Balkon: 2,5 m²

Özellikler & Olanaklar

Yakın Noktalar

Metro İstasyonu

250m

Üniversite

1500m

Bize Ulaşın

Burcu Sanbay

Bize Ulaşın

+30 210 923 75 51

WhatsApp'tan Yaz

+905461027529

E-posta

info@londoninvestments.com

Adres

Fulya Mah. Büyükdere Cad. Torun Center A Blok No:
74A İç Kapı No: 132, Şişli/ İstanbul

