


D4 — Nikaia Residence

Nikaia, Athens

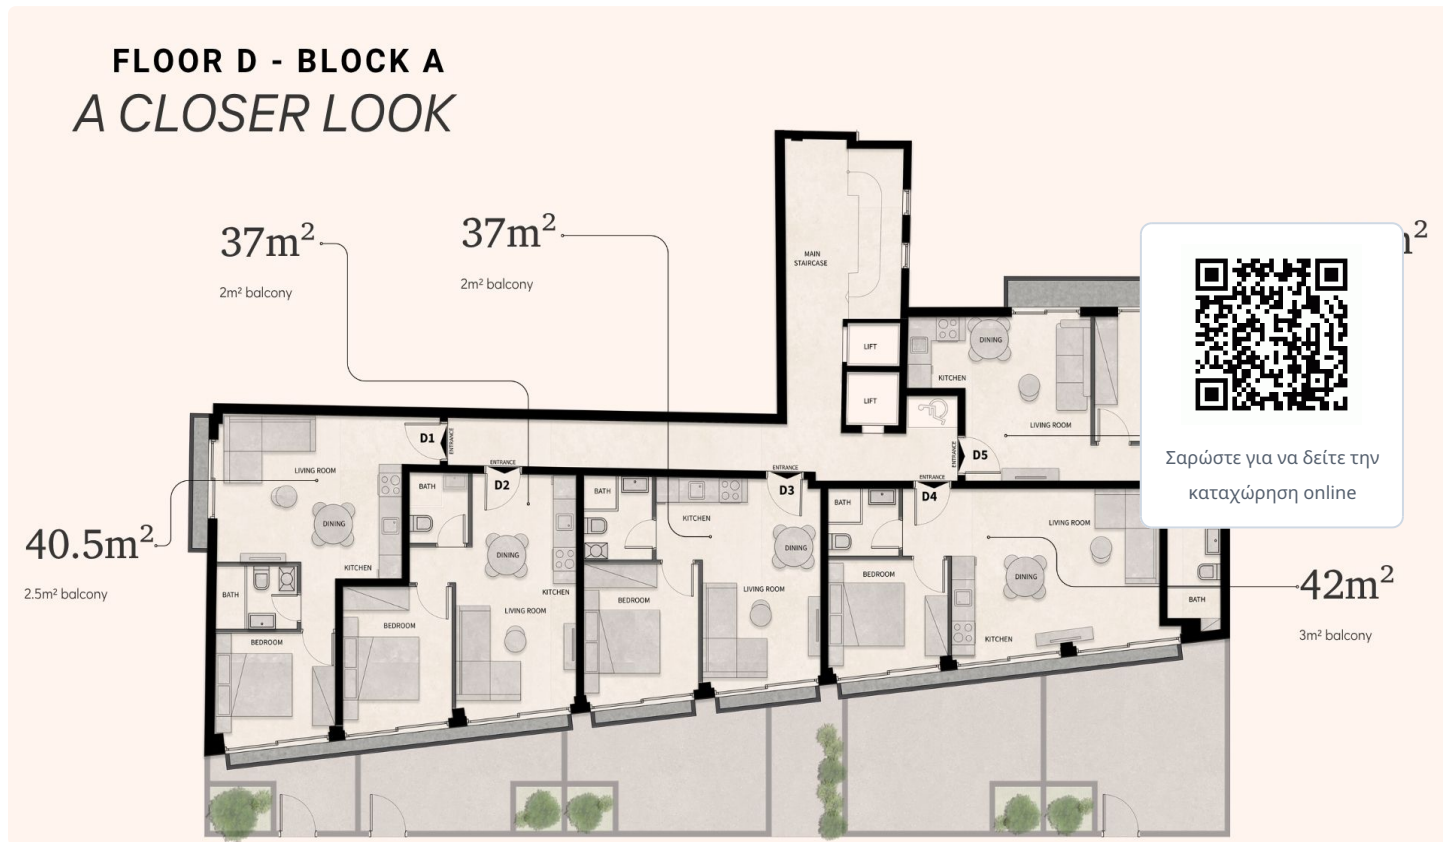

Επισκόπηση

Τύπος	1+1
Υπνοδωμάτια	1
Εμβαδόν	42 m ²
Όροφος	4th floor
Κατάσταση	Διαθέσιμο
Εκτιμ. Παράδοση	2027

Σχετικά με αυτό το Ακίνητο

4th floor apartment with 3m² balcony.

Χαρακτηριστικά & Ανέσεις

Κοντινά Σημεία Ενδιαφέροντος

Metro Station	250m
University	1500m

Επικοινωνήστε μαζί μας

Burcu Sanbay

Επικοινωνήστε μαζί μας
+30 210 923 75 51

Email
info@londonistinvestments.com

Συνομιλία στο WhatsApp
+905461027529

Διεύθυνση
Fulya Mah. Büyükdere Cad. Torun Center A Blok No:
74A İç Kapı No: 132, Şişli/ İstanbul

